


Tato dokumentace je majetkem firmy Veletrhy Brno, o.s. a její využití je určeno výhradně k internímu použití nebo k plnění podle smlouvy. Jakékoliv další využití, rozšiřování, kopírování nebo poskytnutí třetím osobám je možné pouze se souhlasem zhotovitele.

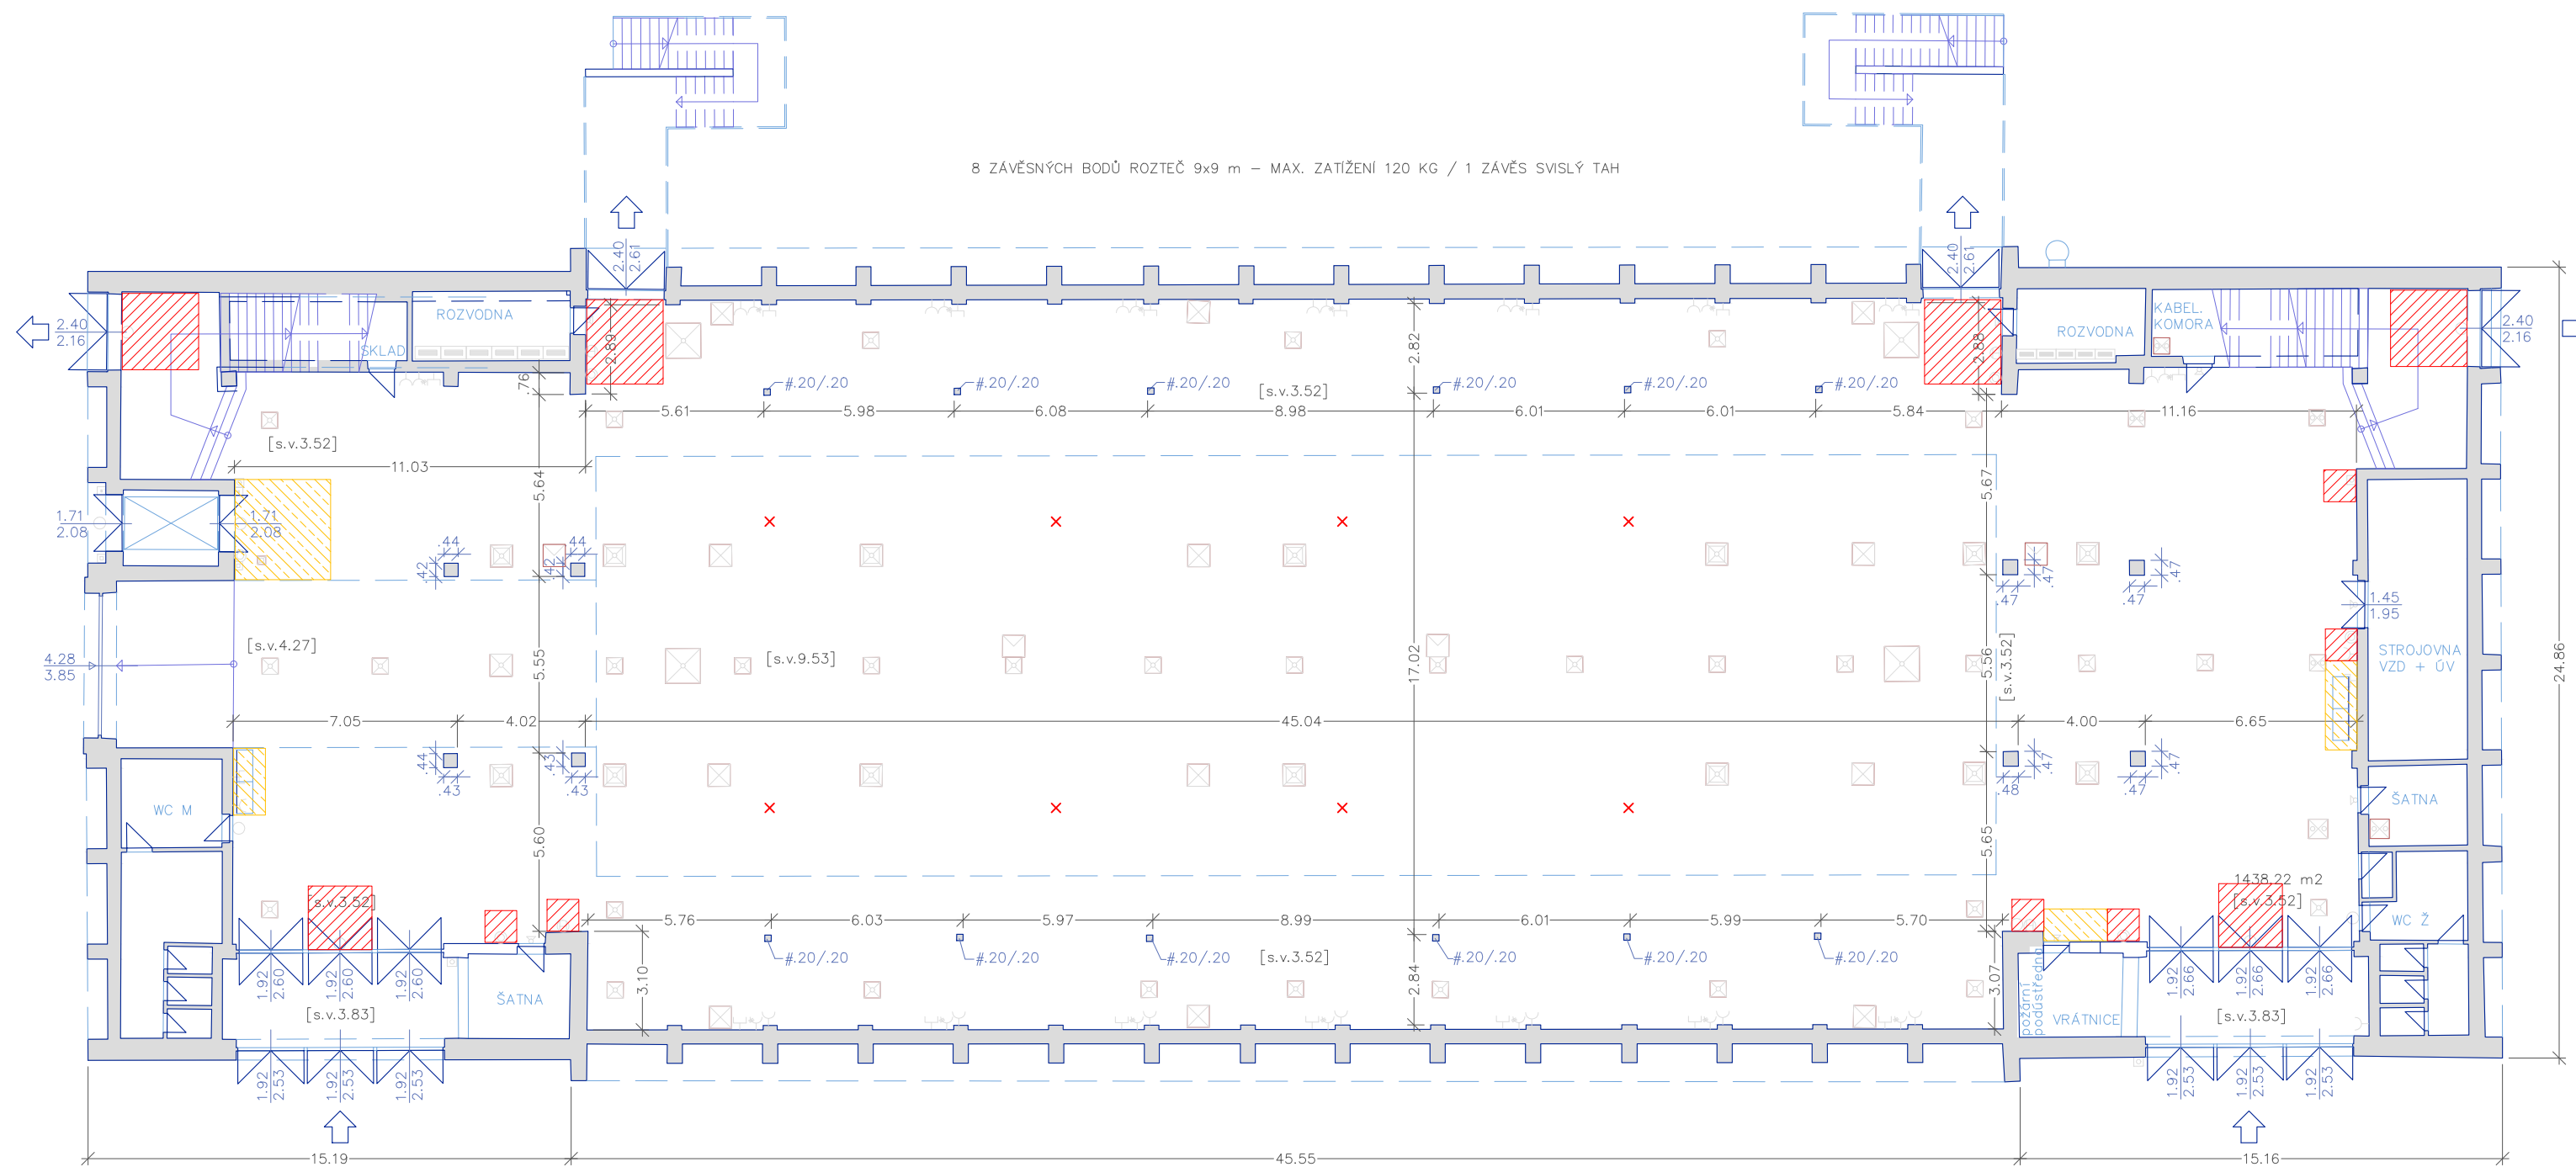

HRUBÁ VÝSTAVNÍ PLOCHA CELKEM m2:	1.438,22
----------------------------------	----------

**LEGENDA ZNAČEK:**

	ROZVADĚČ		INFRAZÁŘIČ
	ROZVADĚČ SLABOPROUDU		TEPLOVODNÍ TOPNÉ TĚLESO
	ZÁSUVKA - 220 V		TEPLOVZDUŠNÁ SOUSTAVA
	ZÁSUVKA - 220 V - NOČNÍ PROUD		HYDRANT NÁSTĚNNÝ
	ZÁSUVKA - 380 V		HYDRANT [NADZEMNÍ, PODZEMNÍ]
	ZÁSUVKA - SLABOPROUD		HASIČÍ PŘÍSTROJ
	ŠACHTA - ELEKTRO		SPINAČ SIGNALIZACE PO
	ŠACHTA - ELEKTRO, SLABOPROUD		TLAČITKO VÝTAHU
	ŠACHTA - SLABOPROUD		VYPINAČ
	POKLOP TOPNÉHO KANÁLU		TELEFONNÍ AUTOMAT
	ŠACHTA - VODA, ODPAD		KONSTRUKCE NAD ÚROVNÍ ŘEZU
	ŠACHTA - VODA, ODPAD, STL.VZDUCH		ZAKÁZANÁ PLOCHA ZÁKAZ ZÁSTAVBY
	PŘÍPOJNÝ UZEL V KABELOVÉM KANÁLE		SPECIÁLNÍ PLOCHA PONECHAT VOLNÝ PŘÍSTUP
	PŘÍPOJKA - VODA, ODPAD		DVEŘE
	PŘÍPOJKA - VODA, ODPAD, STL.VZDUCH		VSTUP
	PŘÍPOJKA - STL.VZDUCH		SCHODIŠTĚ
	HORNÍ ELEKTROROZVOD		SLOUPY
	HLAVNÍ ENERGOKANÁL		
	KABELOVÝ KANÁL		
	ZÁVĚSNÝ BOD ZE STROPNÍ KCE HALY		

[s.v. 2.93]  
[2.08] ROZHRANÍ SVĚTLÉ VÝŠKY A JEJÍ HODNOTA OD PODLAHY PO PODHLED

STAV KE DNI:

PLATNOSTI:	OD 1.7.2023		
VYHOTOVIL:	Alena Tomalová - TSB		
ZAMĚŘIL:	GEODEZIE BRNO a.s.	SPRÁVA RASTRŮ:	A.Tomalová - TSB
ÚSEK:	<b>PAVILON "H-přízemí"</b> <b>1 komunikace</b> <b>TYP RASTRU: ZÁKLADNÍ Č.1</b>	HLAVNÍ ENERGETIK:	Pavel Rohlínek
KÓD PLOCHY:		420	PO + BOZP:
		MĚŘÍTKO:	1m=5mm 1:200
		v.č.:	420-1