



SITUACE

VSTUP

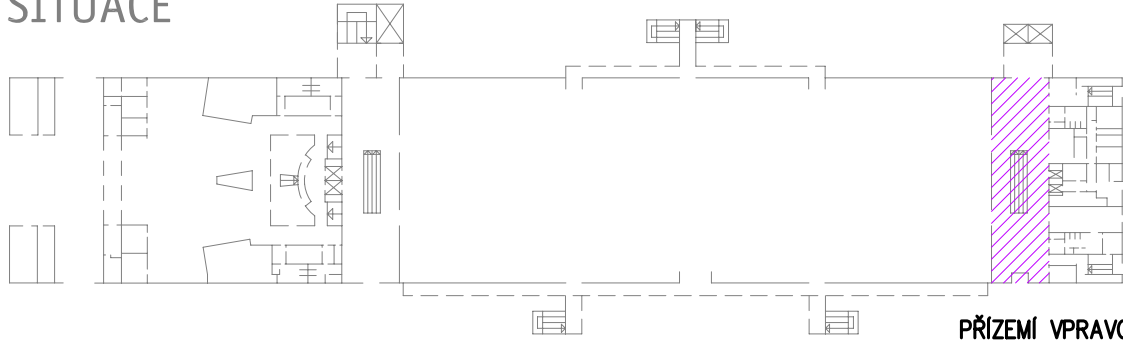

PŘÍZEMÍ VPRAVO

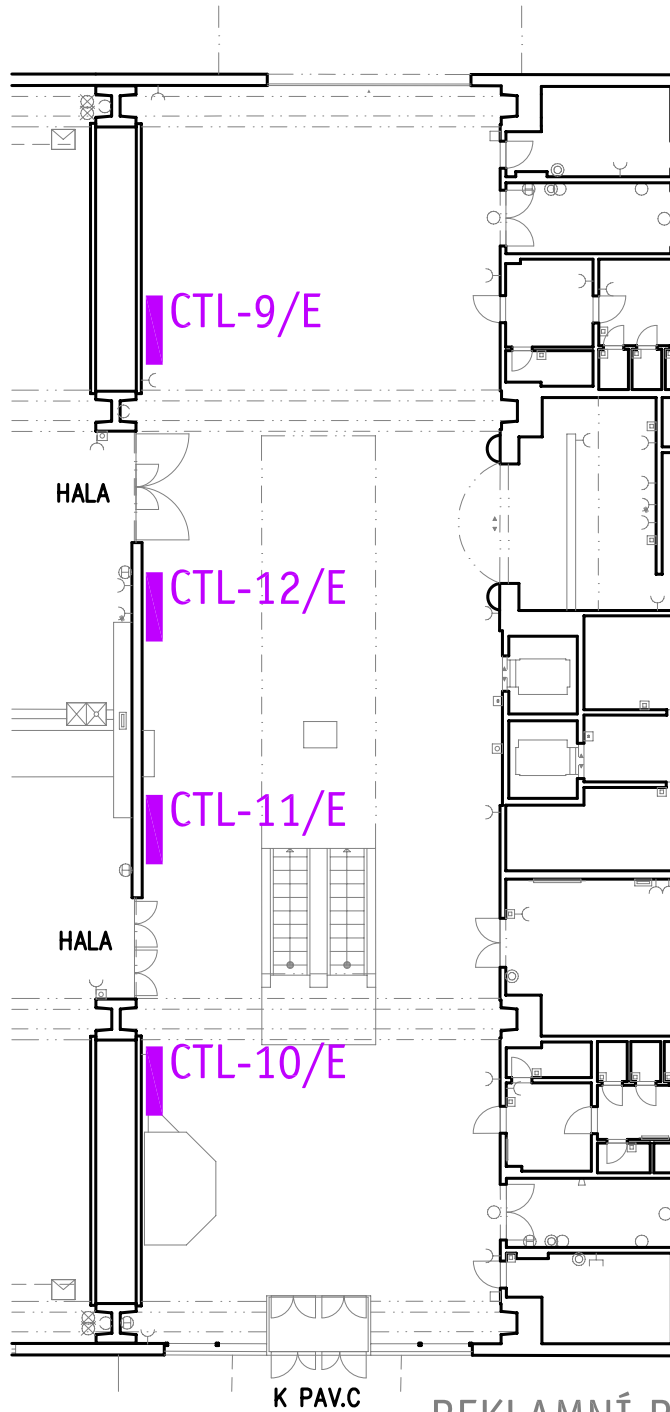

PAVILON E
PŘÍZEMÍ VPRAVO

REKLAMNÍ PLOCHY V PAVILONECH
4 plochy vel. 1730x1180 (grafika 1680x1130) mm